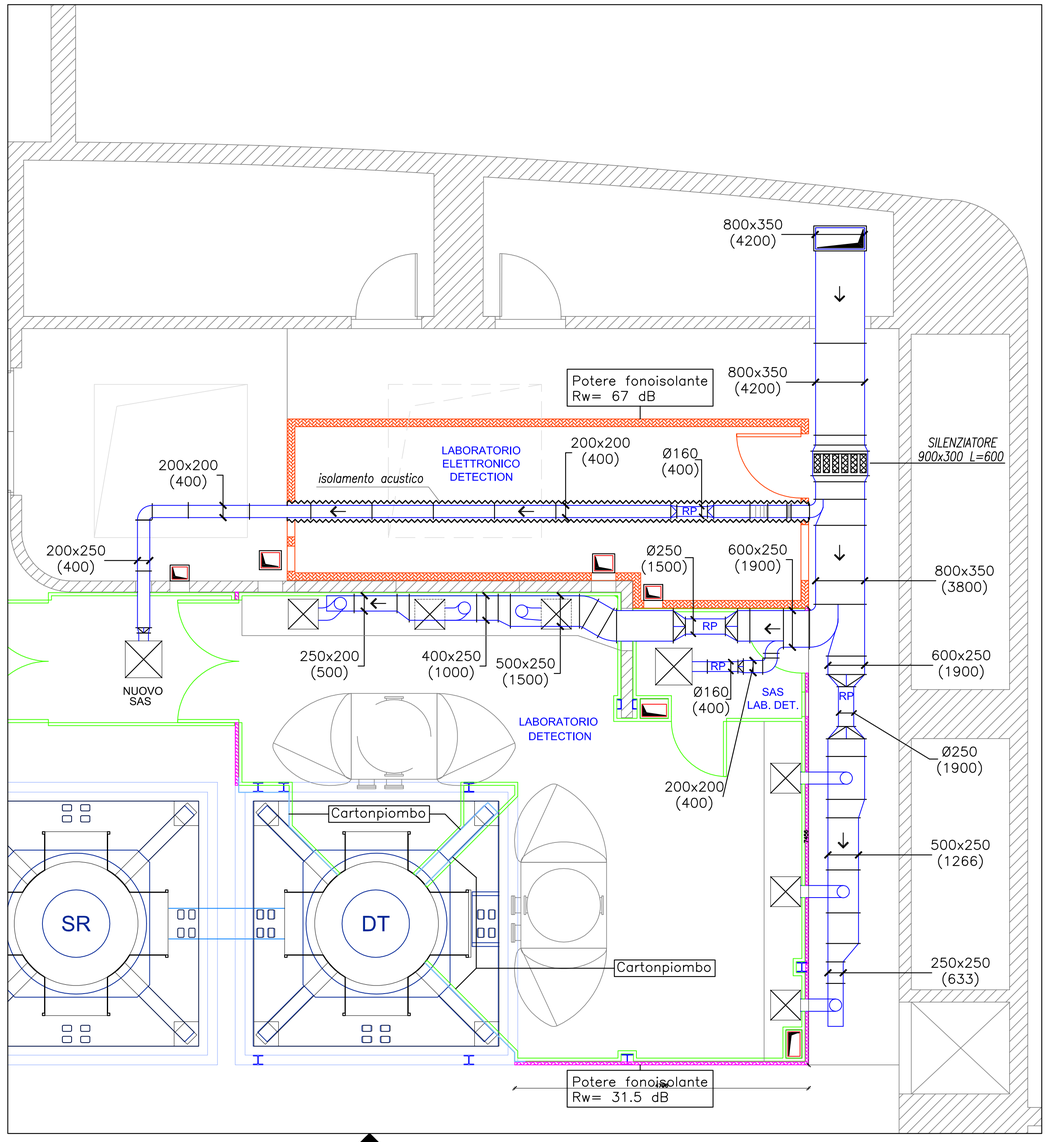

01 M02 Canali di mandata - piano interrato
Scala 1:50

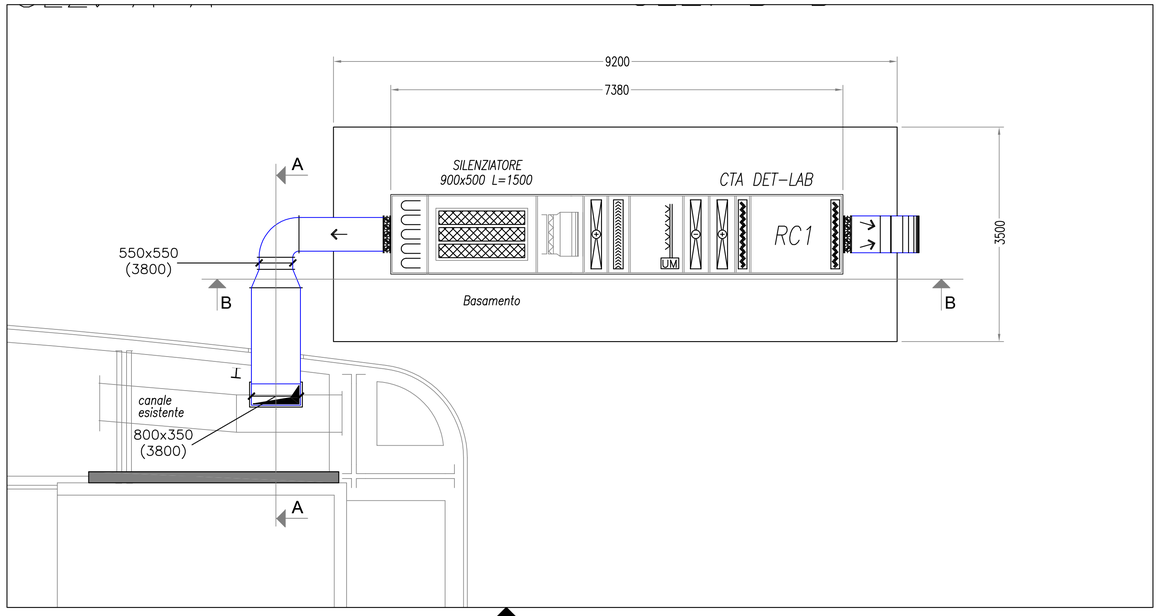

02 M02 Canali di mandata - piano terra
Scala 1:50

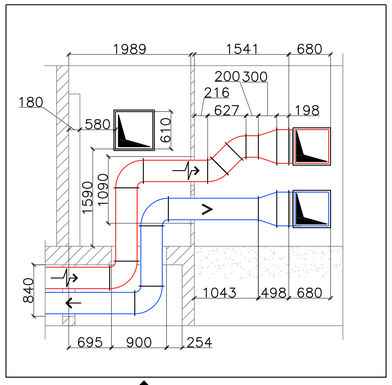

03 M02 Sez. A-A
Scala 1:50

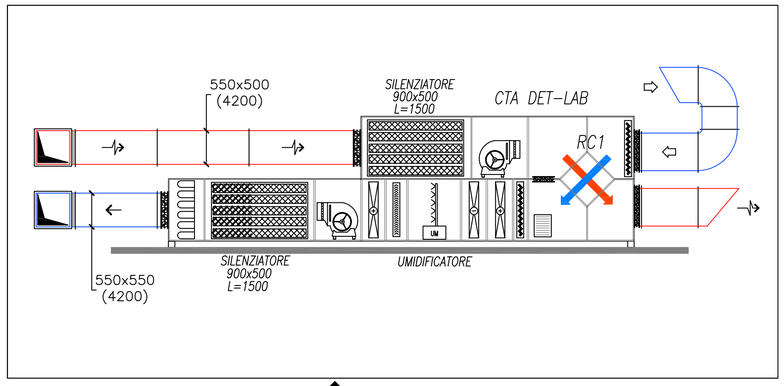

04 M02 Sez. B-B
Scala 1:50

Pannello sandwich per camera bianca sp. 50 mm

Struttura in cartongesso sp. 125 mm
Potere fonoisolante minimo Rw = 67 dB
Tipo knauf W112 o similari

Pannello fonoisolante sp. 50 mm
Potere fonoisolante minimo Rw = 31.5 dB
Tipo Hipertec Wall Sound o similari

Cartonpiombo sp. 6 mm

Rivestimento acustico canalizzazioni
Potere fonoisolante minimo Rw = 27 dB
Tipo Airsilent APLOMB1/B o similari

05 M02 Caratteristiche materiali
Fuori scala

Rev N°	NOTE	Data
R0	Emissione	15/02/13

EGO EUROPEAN GRAVITATIONAL OBSERVATORY — Advanced Virgo

Livello Progetto: ESECUTIVO	Oggetto Tavola: Canali di mandata "DET Lab"	Commessa: 11-109p4
Comune di: CASCINA PISA	Committente: European Gravitational Observatory	Tavola: M02
Data: FEB.2013	Oggetto Commessa: Partita 4 — Progettazione esecutiva per l'adeguamento funzionale a camera pulita del laboratorio "DET Lab"	
Codice File: D11-109p4eMEC_A v0		Revis.: r0 — Scala: VARIE
Disegnato da: Ing. A. Di Lupo	studio TECHNÉ — SOCIETA' DI INGEGNERIA CIVILE — Tel. +39 0583 370892 - www.studiotechne.com	SOCIO UNI — ASSOCIATO aice — SINCERT
Responsabile commessa: Ing. A. Di Lupo		
Approvato da: Ing. M. Bottega		Dott. Ing. MASSIMO BOTTEGA — SEZIONE A N° 2084 — ORDINE INGEGNERI PROVINCIA DI PISA

La proprietà di questo disegno è tutelata a termini di legge. E' vietato quindi usarlo, riprodurlo, modificarlo, renderlo noto a terzi.