
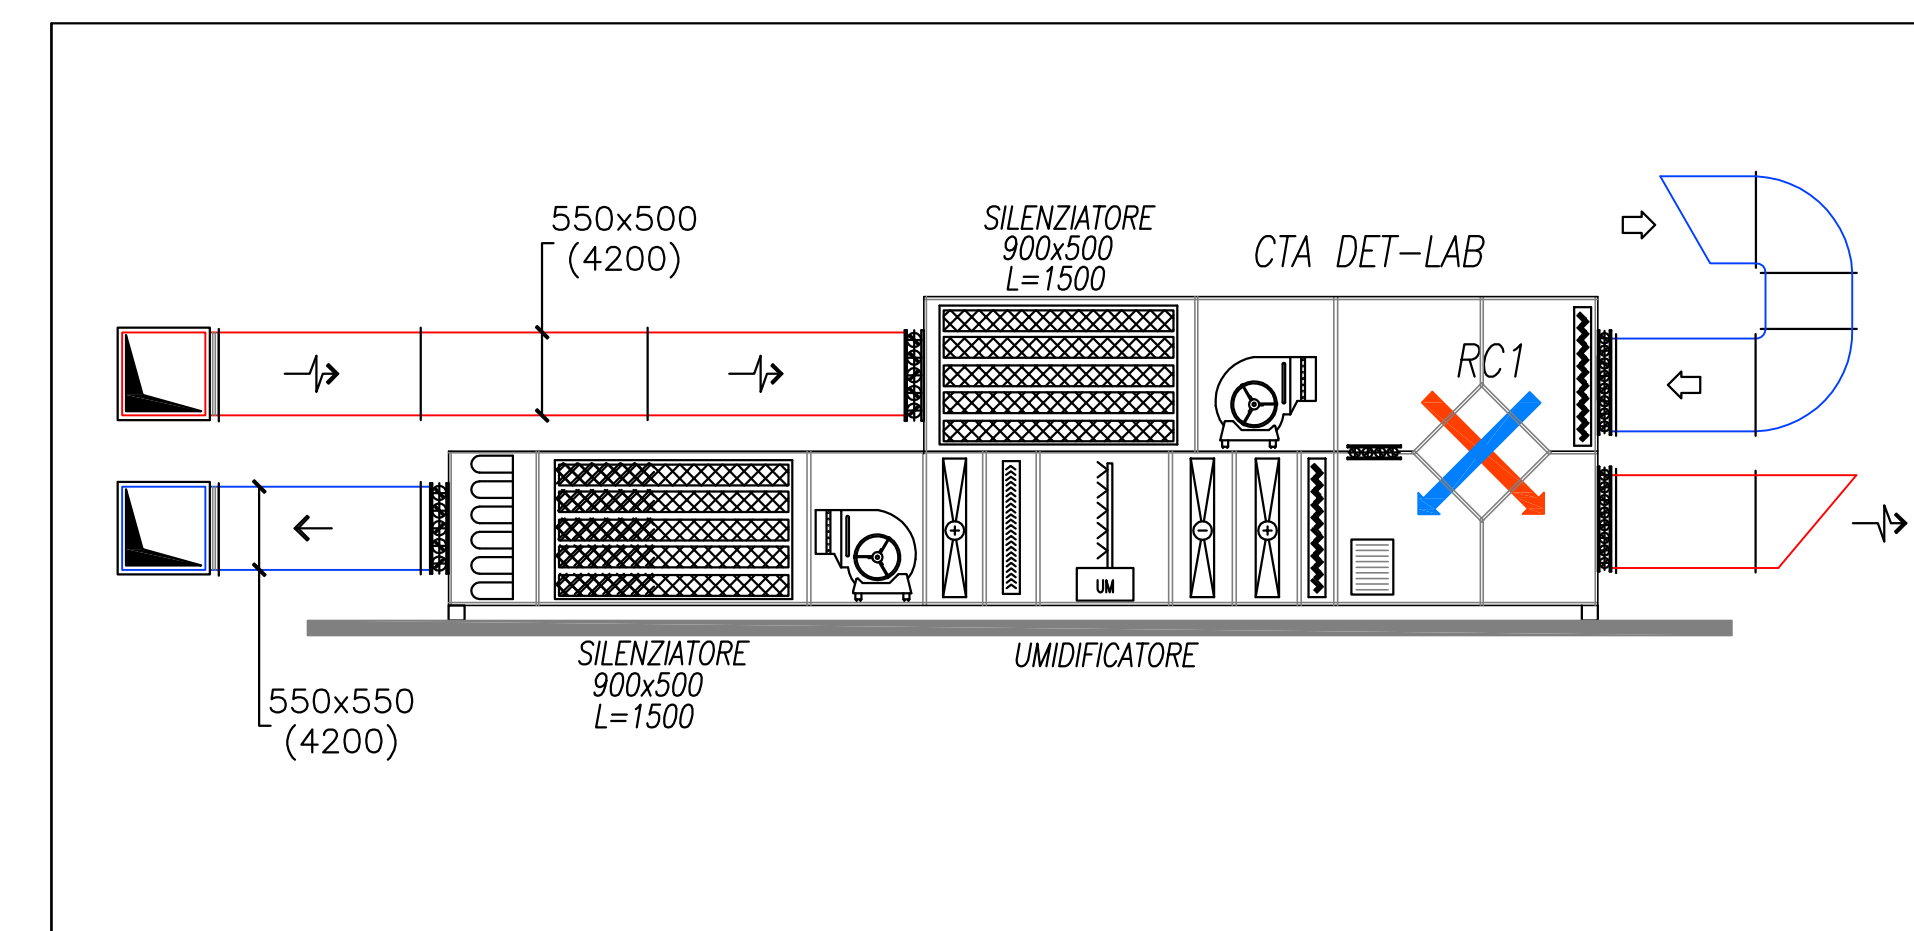
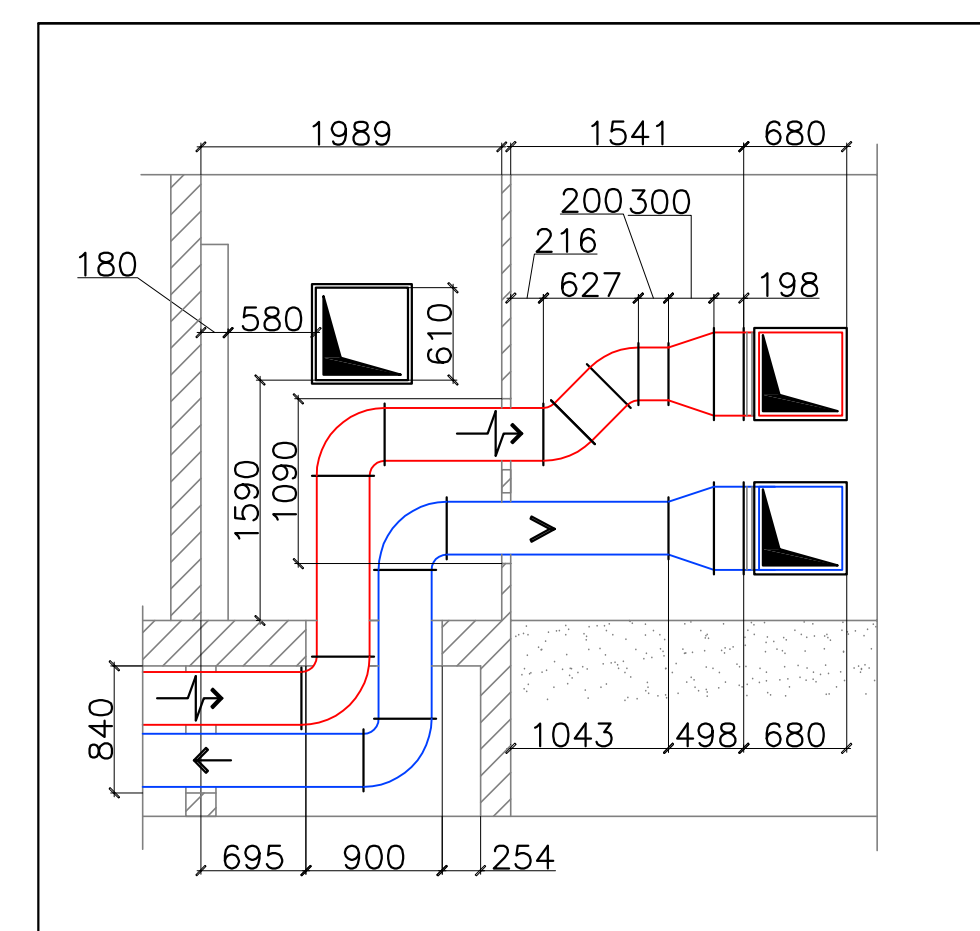
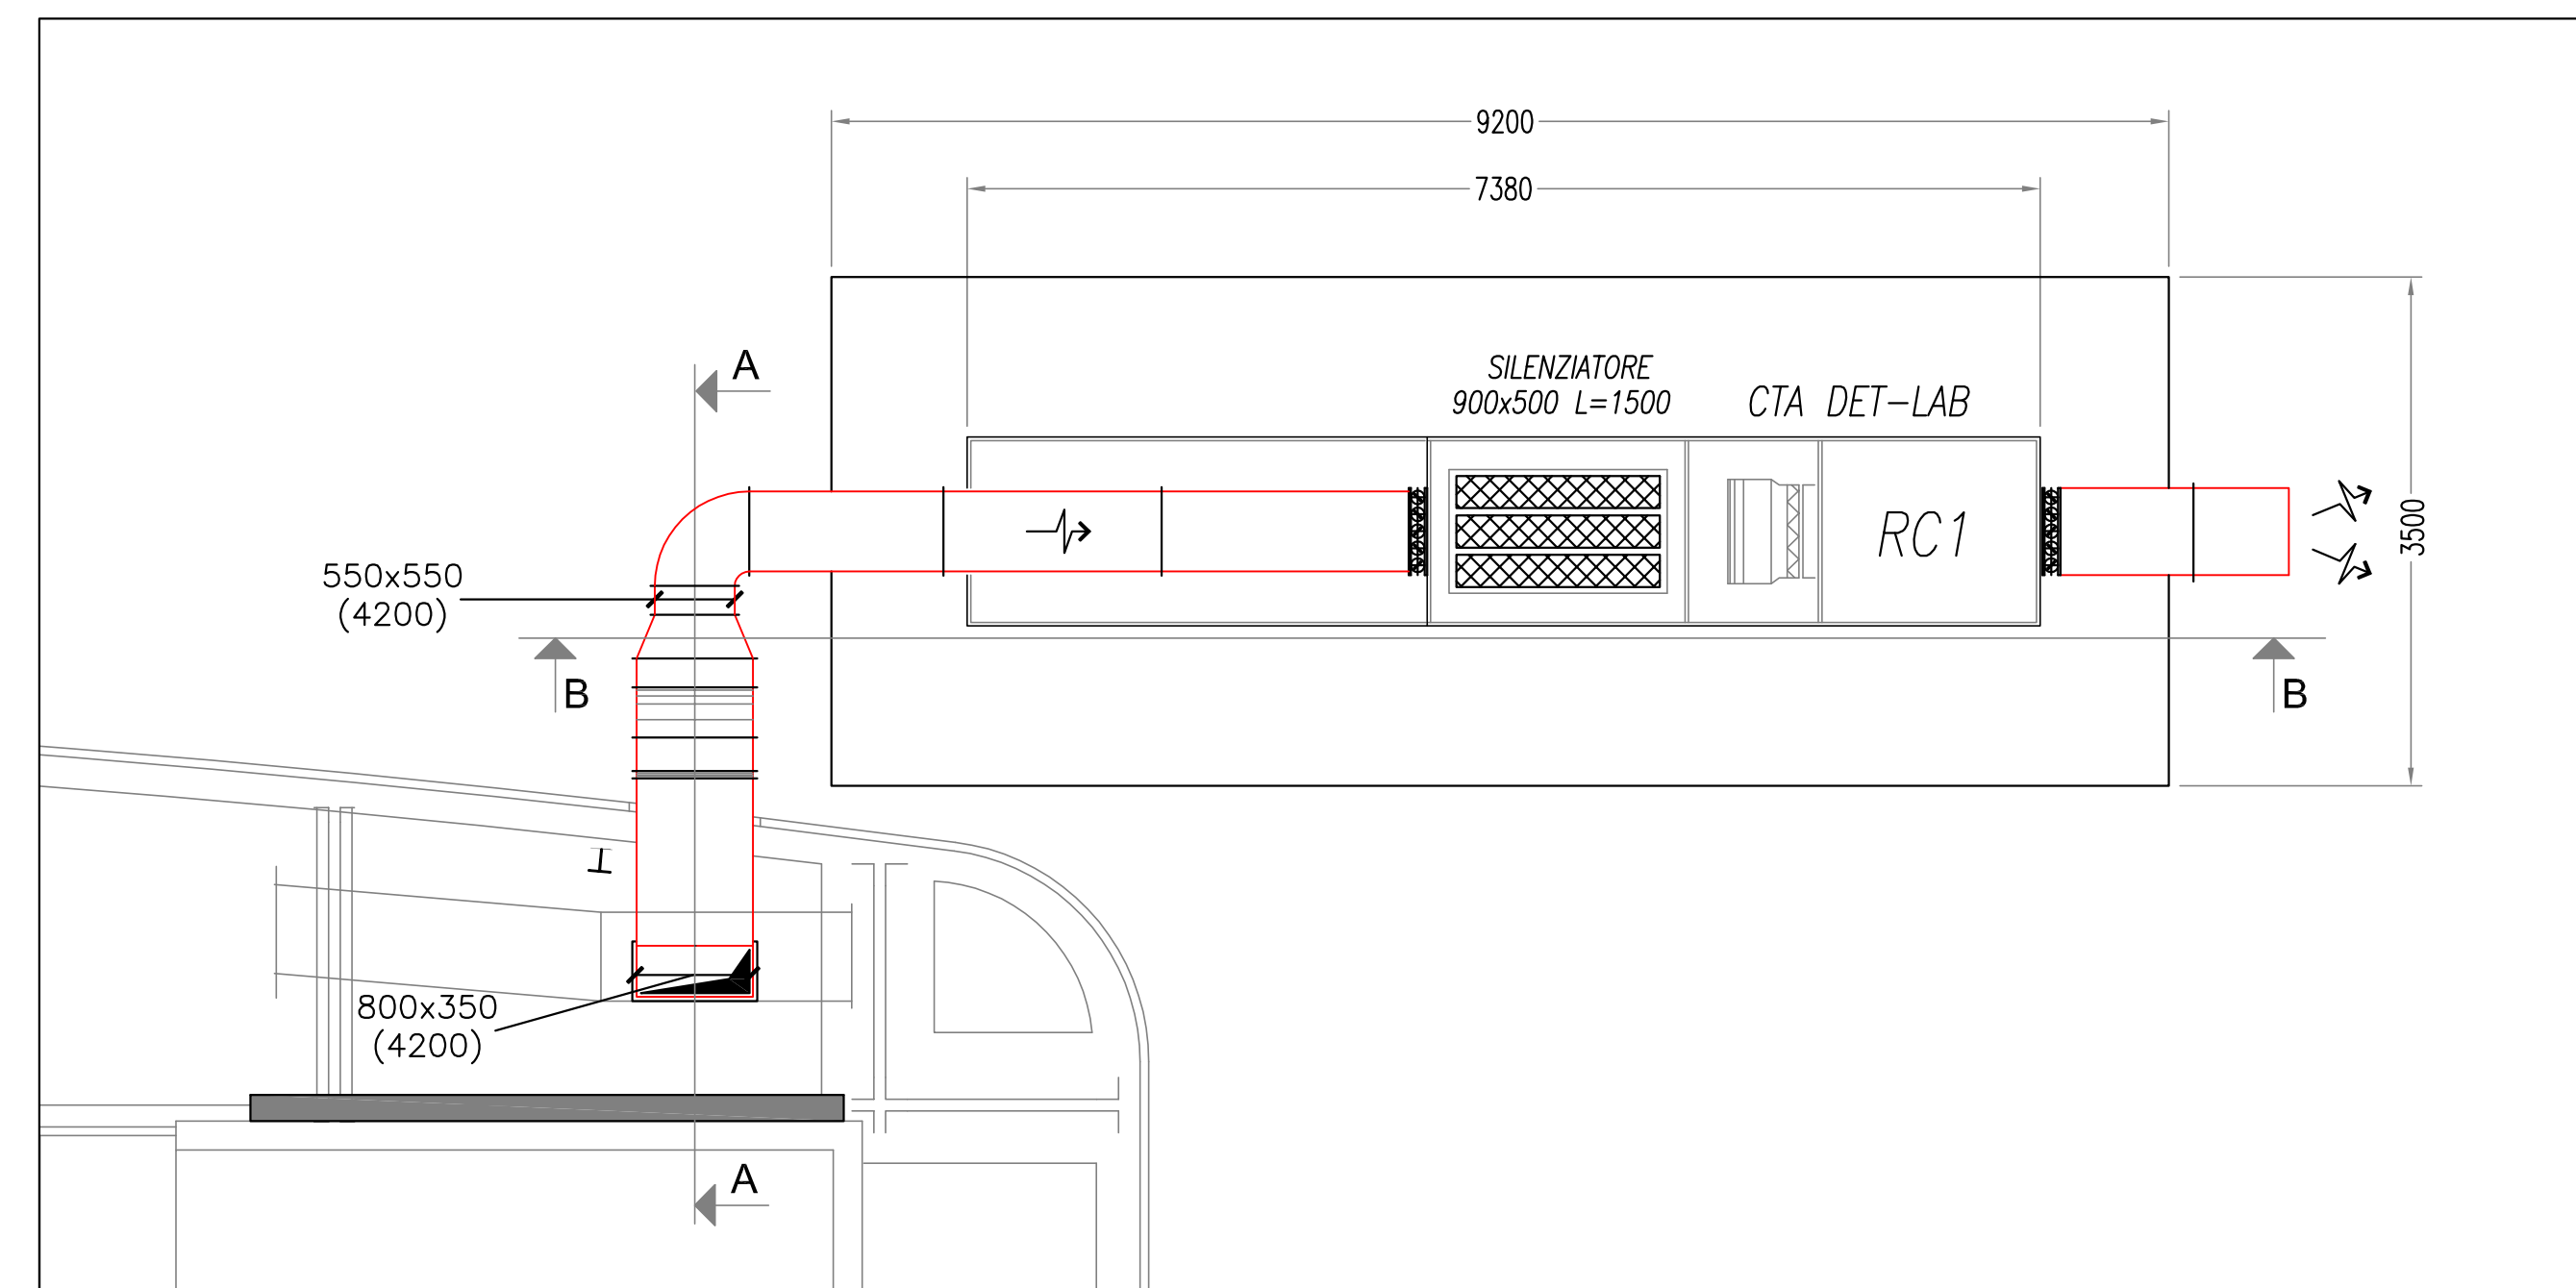


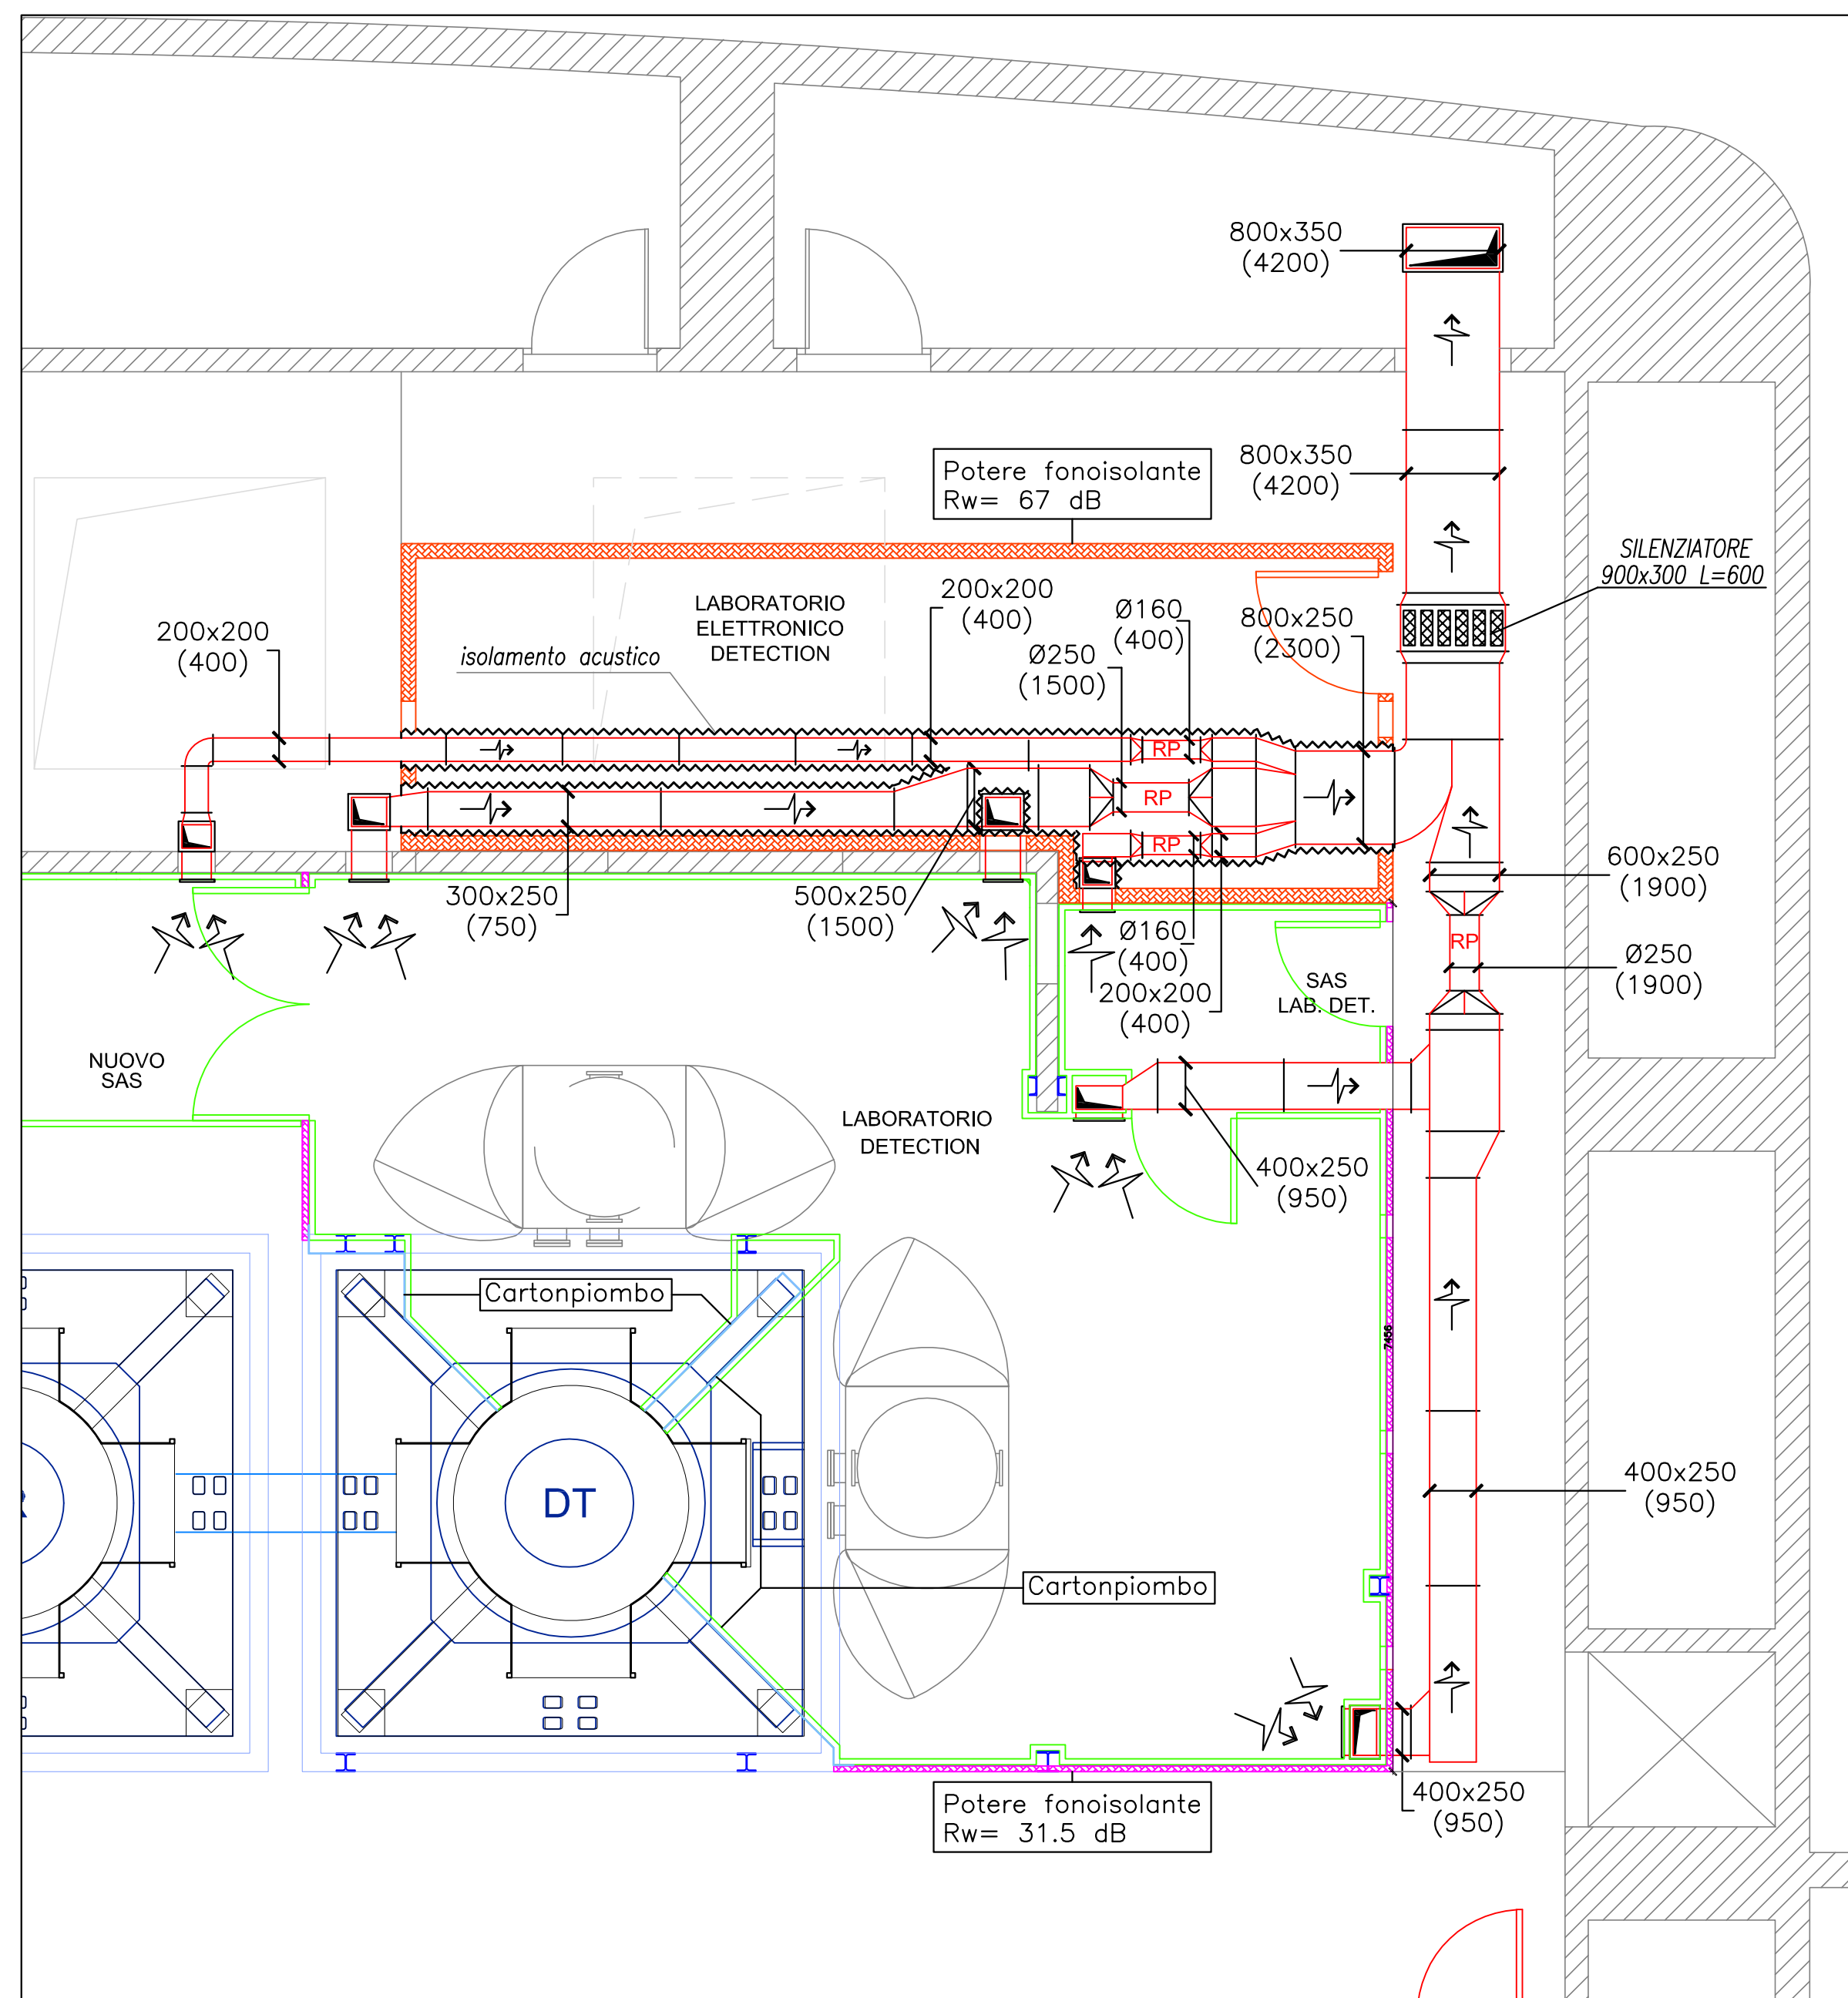

- | | |
|---|---|
|  | Pannello sandwich per camera bianca sp. 50 mm |
|  | Struttura in cartongesso sp. 125 mm |
|  | Potere fonoisolante minimo $R_w = 67$ dB |
|  | Tipo knauf W112 o similari |
|  | Pannello fonoisolante sp. 50 mm |
|  | Potere fonoisolante minimo $R_w = 31.5$ dB |
|  | Tipo Hipertec Wall Sound o similari |
|  | Cartongesso sp. 6 mm |
|  | Rivestimento acustico canalizzazioni |
|  | Potere fonoisolante minimo $R_w = 27$ dB |
|  | Tipo Airlseit APLOMB1/B o similari |

Rev N°	NOTE	Data	
R0	Emissione	15/02/13	
 EGO EUROPEAN GRAVITATIONAL OBSERVATORY  <i>Advanced Virgo</i>			
Livello Progetto ESECUTIVO	Oggetto Tavola Canali di ripresa "DET" Lab	Commessa 11-109p4	
Comune di CASCINA PISA	Committente European Gravitational Observatory	Tavola M03	
Data FEB.2013	Oggetto Commessa Partita 4	Revis. r0	
Codice File D11-109p4eMEC_A v0	Progettazione esecutiva per l'adeguamento funzionale a camera pulita del laboratorio "DET Lab"	Scala VARIE	
Disegnato da Ing. A. Di Luo	 studio TECHNÉ SOCIETA' DI INGEGNERIA CIVILE Tel. + 39 0583 370892 - www.studiotechne.com	 SOCIO UN ASSOCIATO  Organismo di certificazione di proprietà a garanzia di serietà e professionalità	
Responsabile commessa Ing. A. Di Luo		 SINCERT ORGANISMO DI CERTIFICAZIONE E QUALITÀ CERTIFICATO PANEURATICO N° 4001-1605	
Approvato da Ing. M. Bottega		 PROVINCIA DI LUCCA SEZIONE A - N° 2084 Ing. M. Bottega	